



与謝野町商工会「加悦支所」平面図

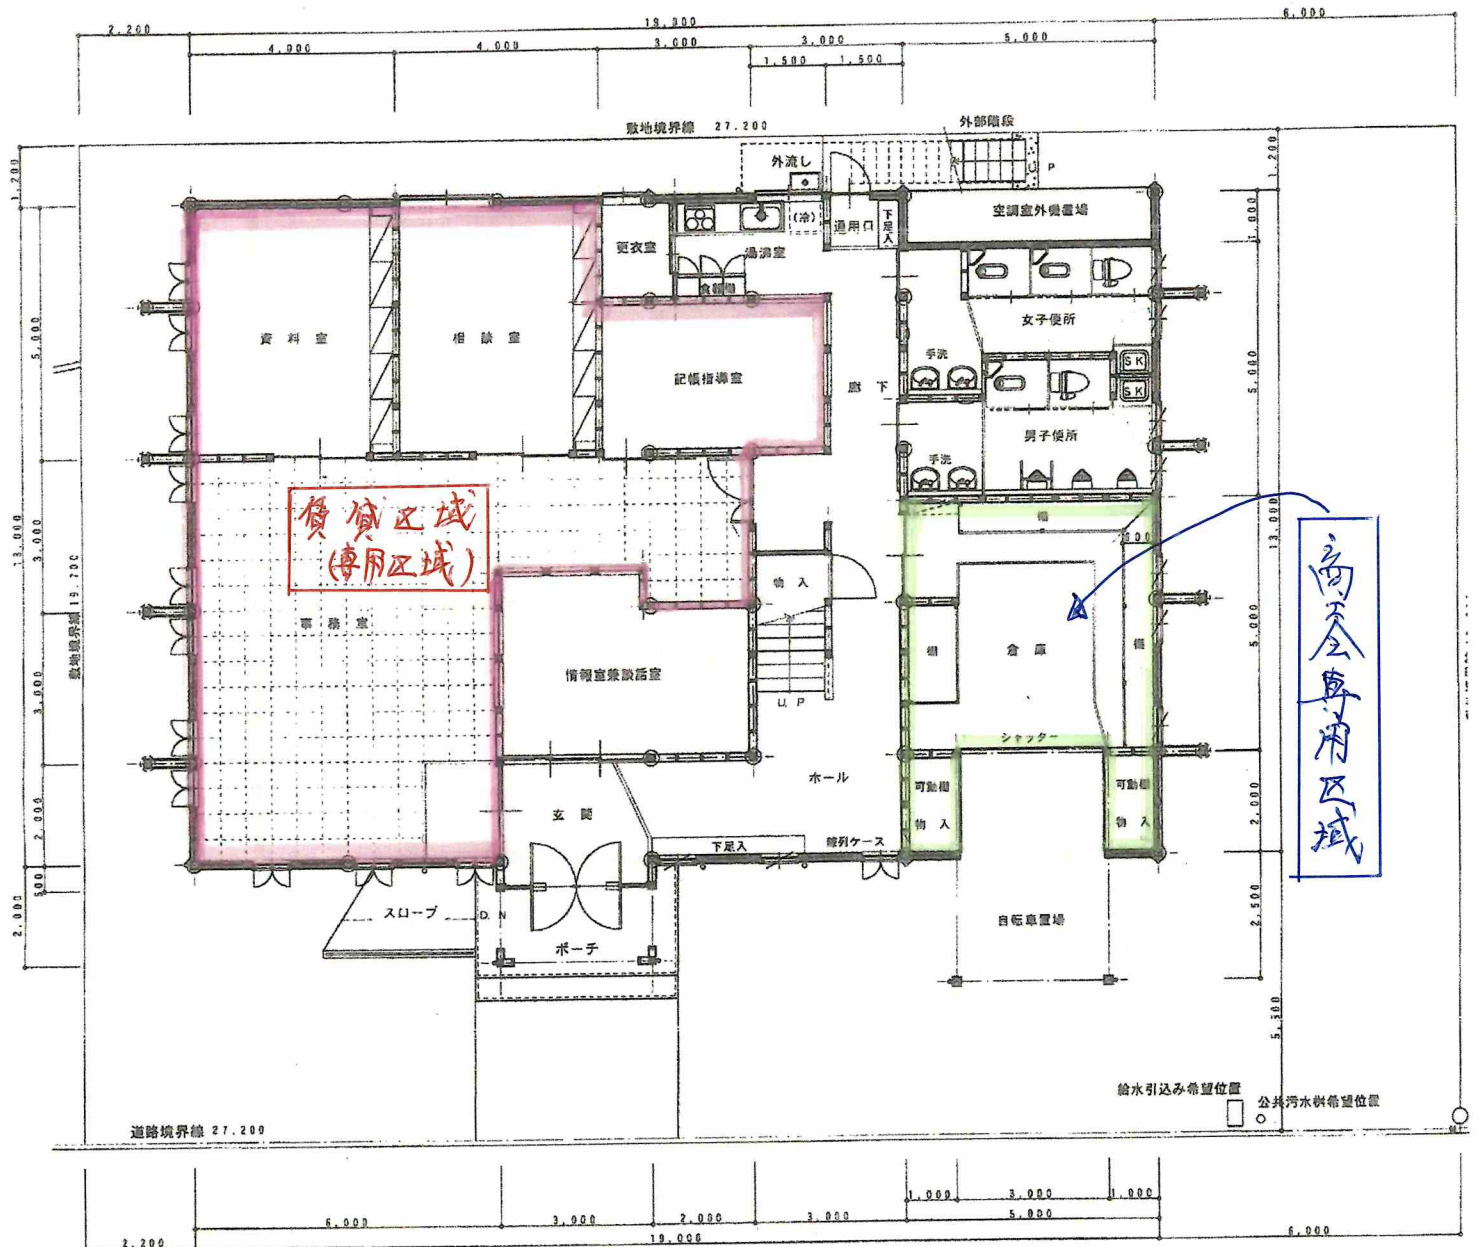

1 階平面図  $S=1/100$

	工 事 名	加悦町商工会館
	図 面 名	平 面

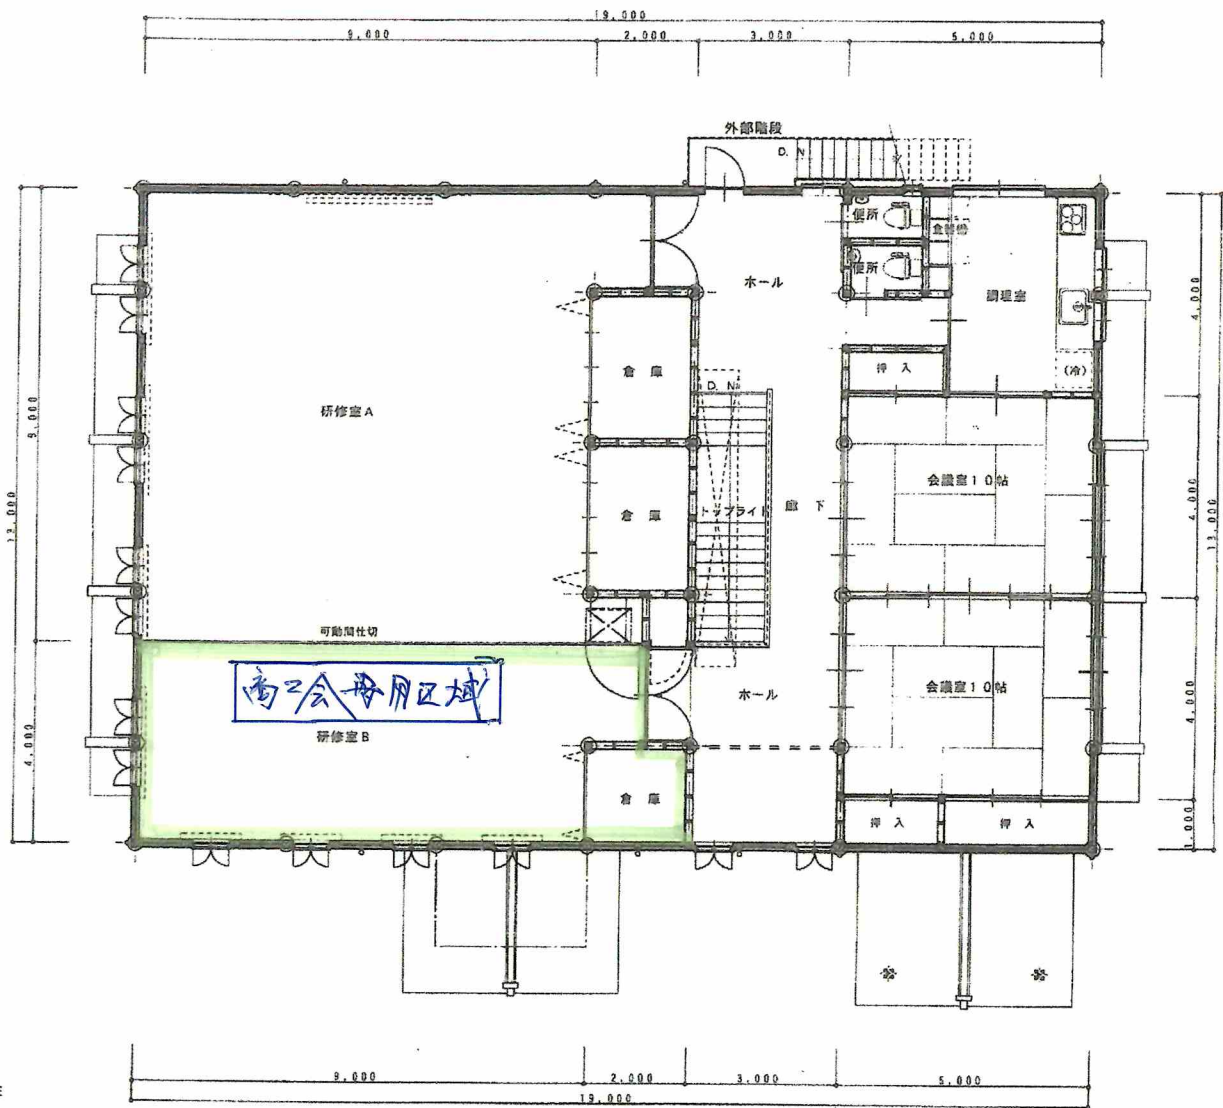

◆ 敷地・建物面積表 ◆

	( m <sup>2</sup> )	( 坪 )
敷地面積	535.84	162.09
1階面積	237.50	71.84
2階面積	247.00	74.72
延べ面積	484.50	146.56

2階平面図 S=1/100

会館新築工事設計図

DATE H14.8.8

SCALE 1:100

DRAWING NO A — 8

平面図



一級建築士事務所

浪江建築事務所 浪江良一

京都府与謝郡加悦町字加悦267-4 TEL 0772-42-7004