


与謝野町商工会「岩滝支所」平面図

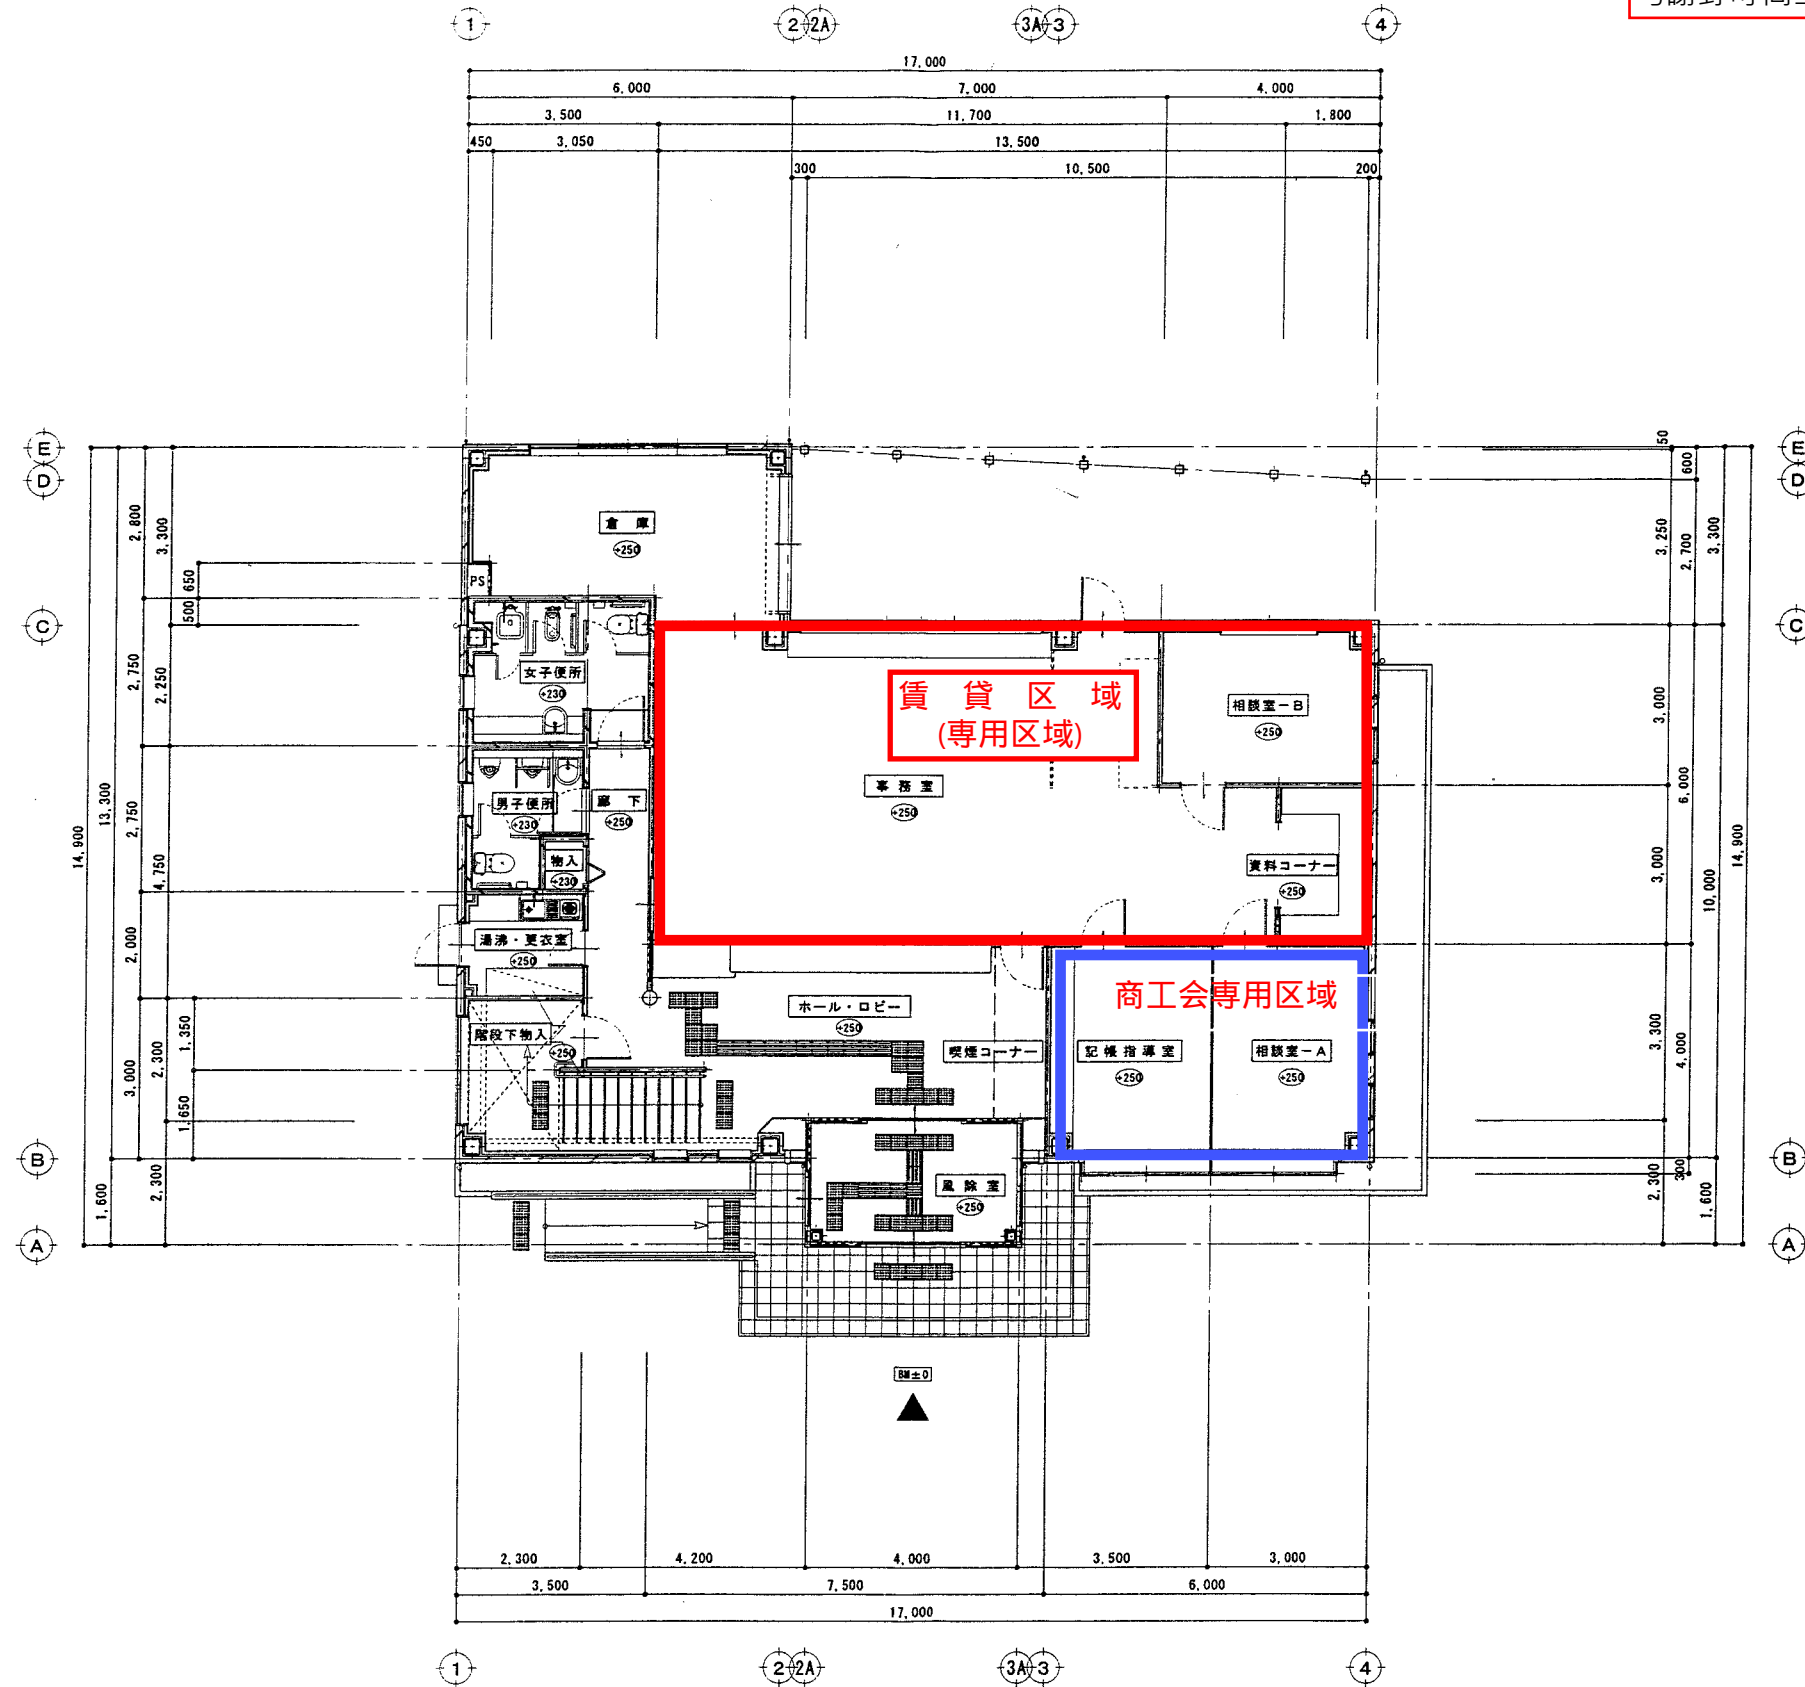

岩滝町商工会館建設工事

1 階 平面図

SCALE

S=1:100




(株) 日匠設計

一般建築士事務所

84790 森田 恭介

DATE	No.
	A-12
General	
Staff	

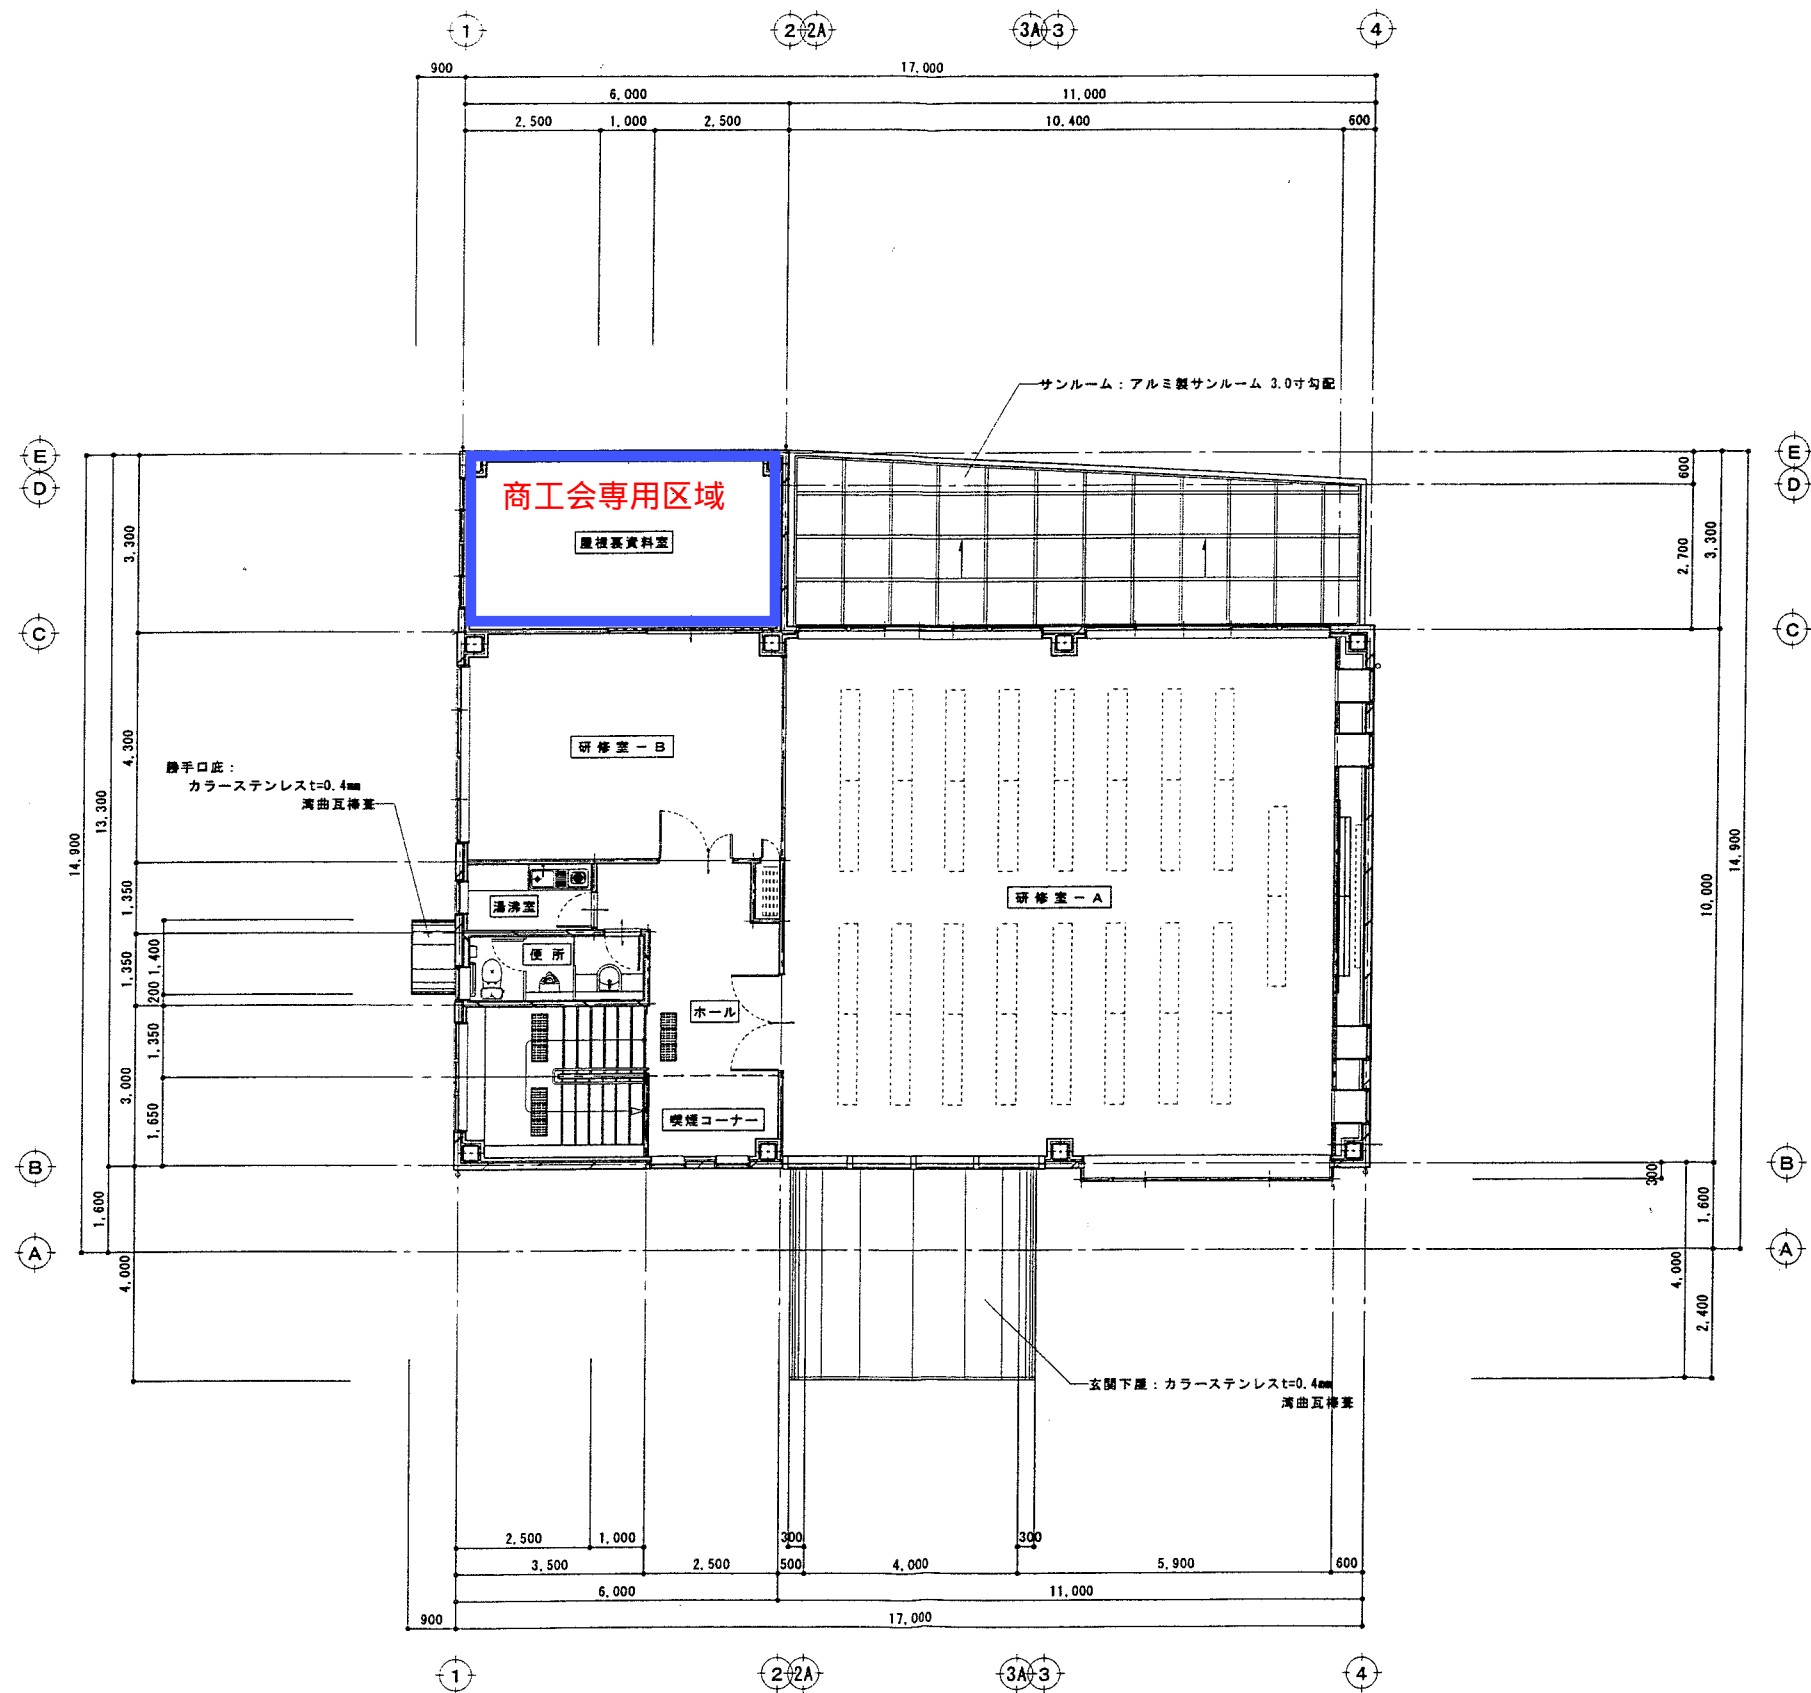

岩滝町商工会館建設工事

SCALE

2階平面図

S=1:100



(株)日匠設計

一般建築士事務所

84790 森田 恭介

DATE

No.

A-13

General

Staff